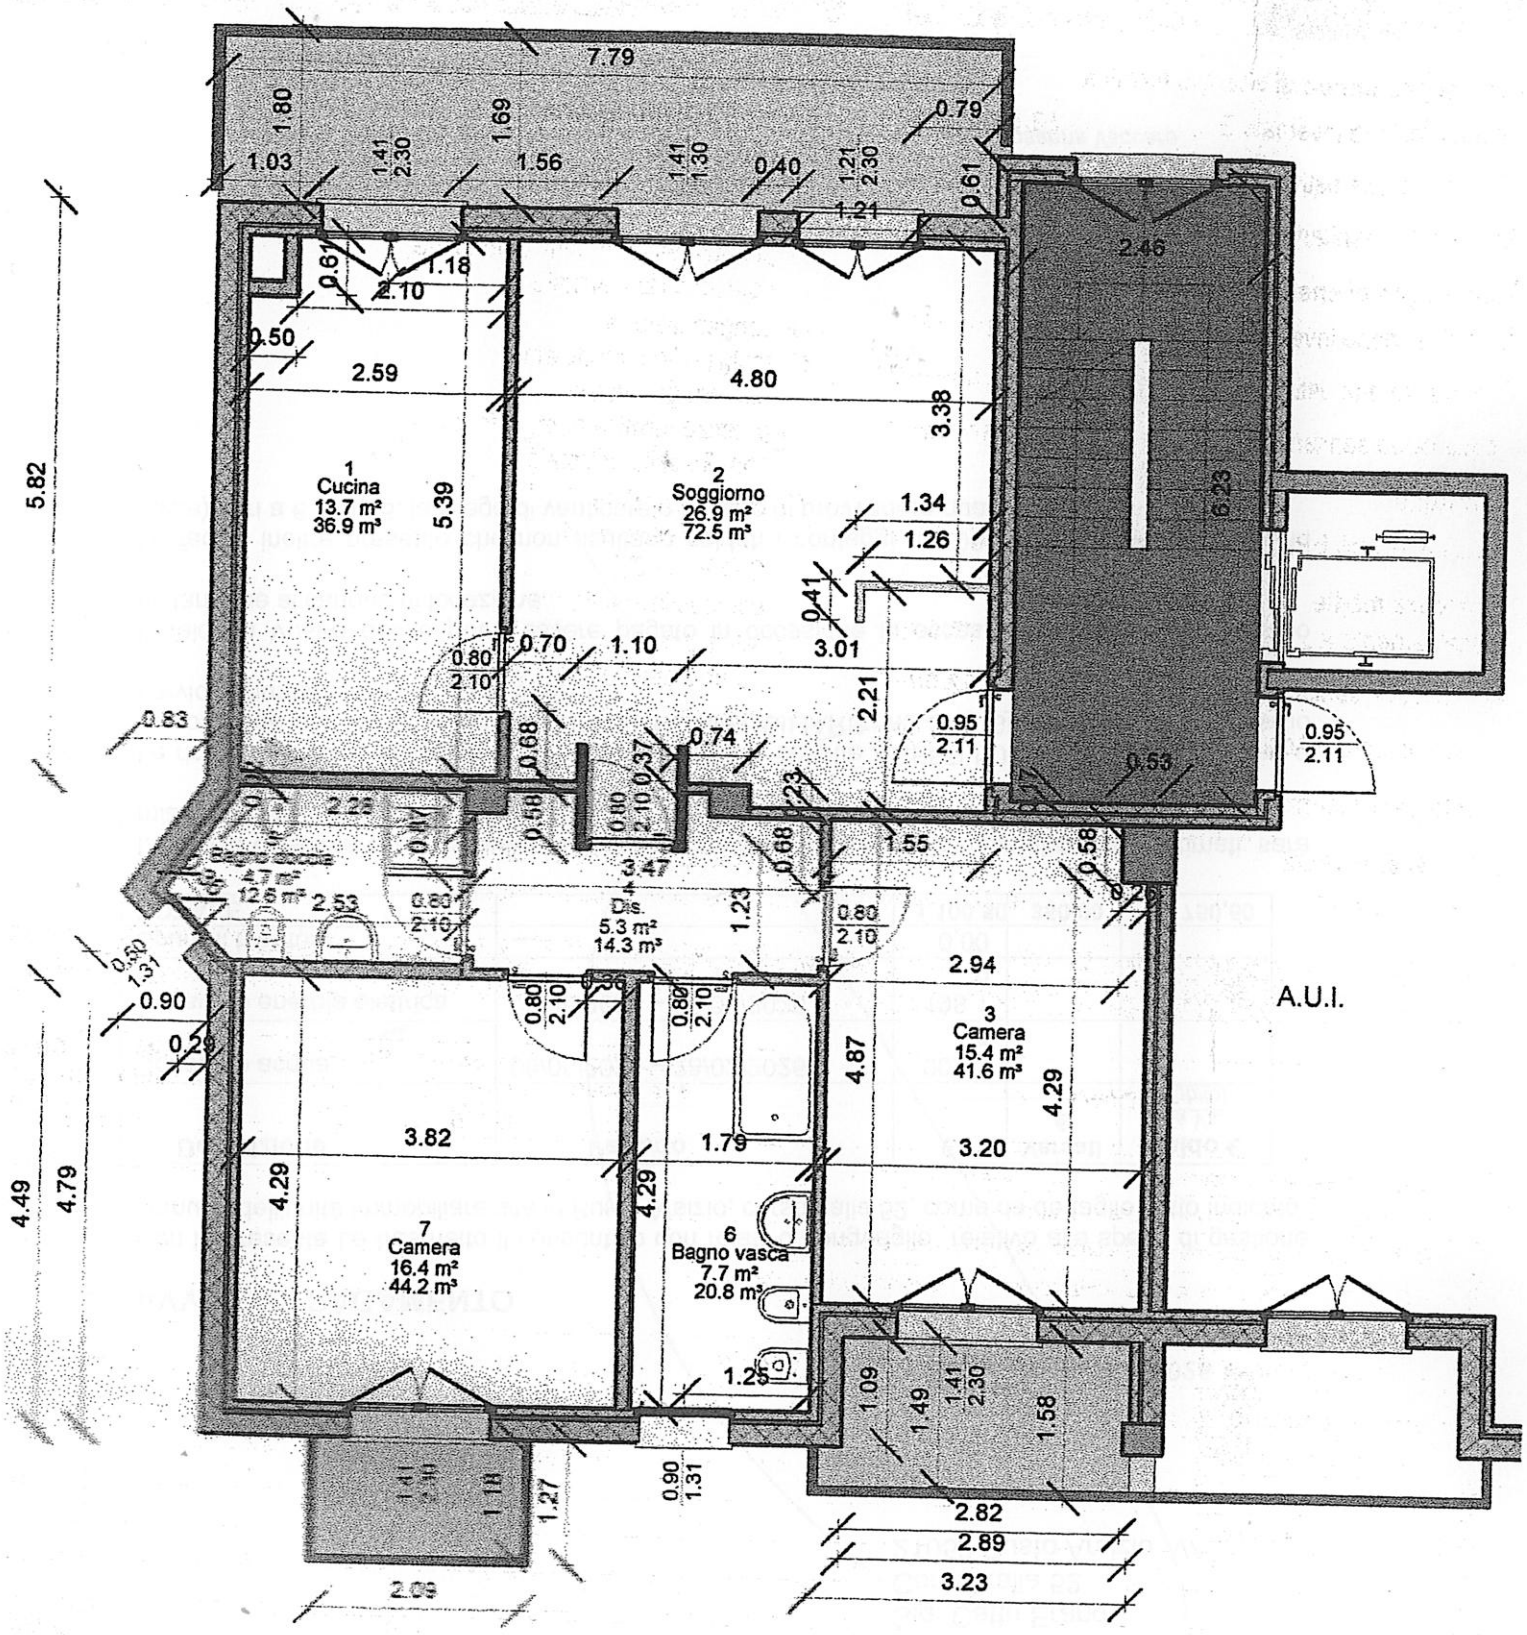

PIANTA PIANO TERZO