




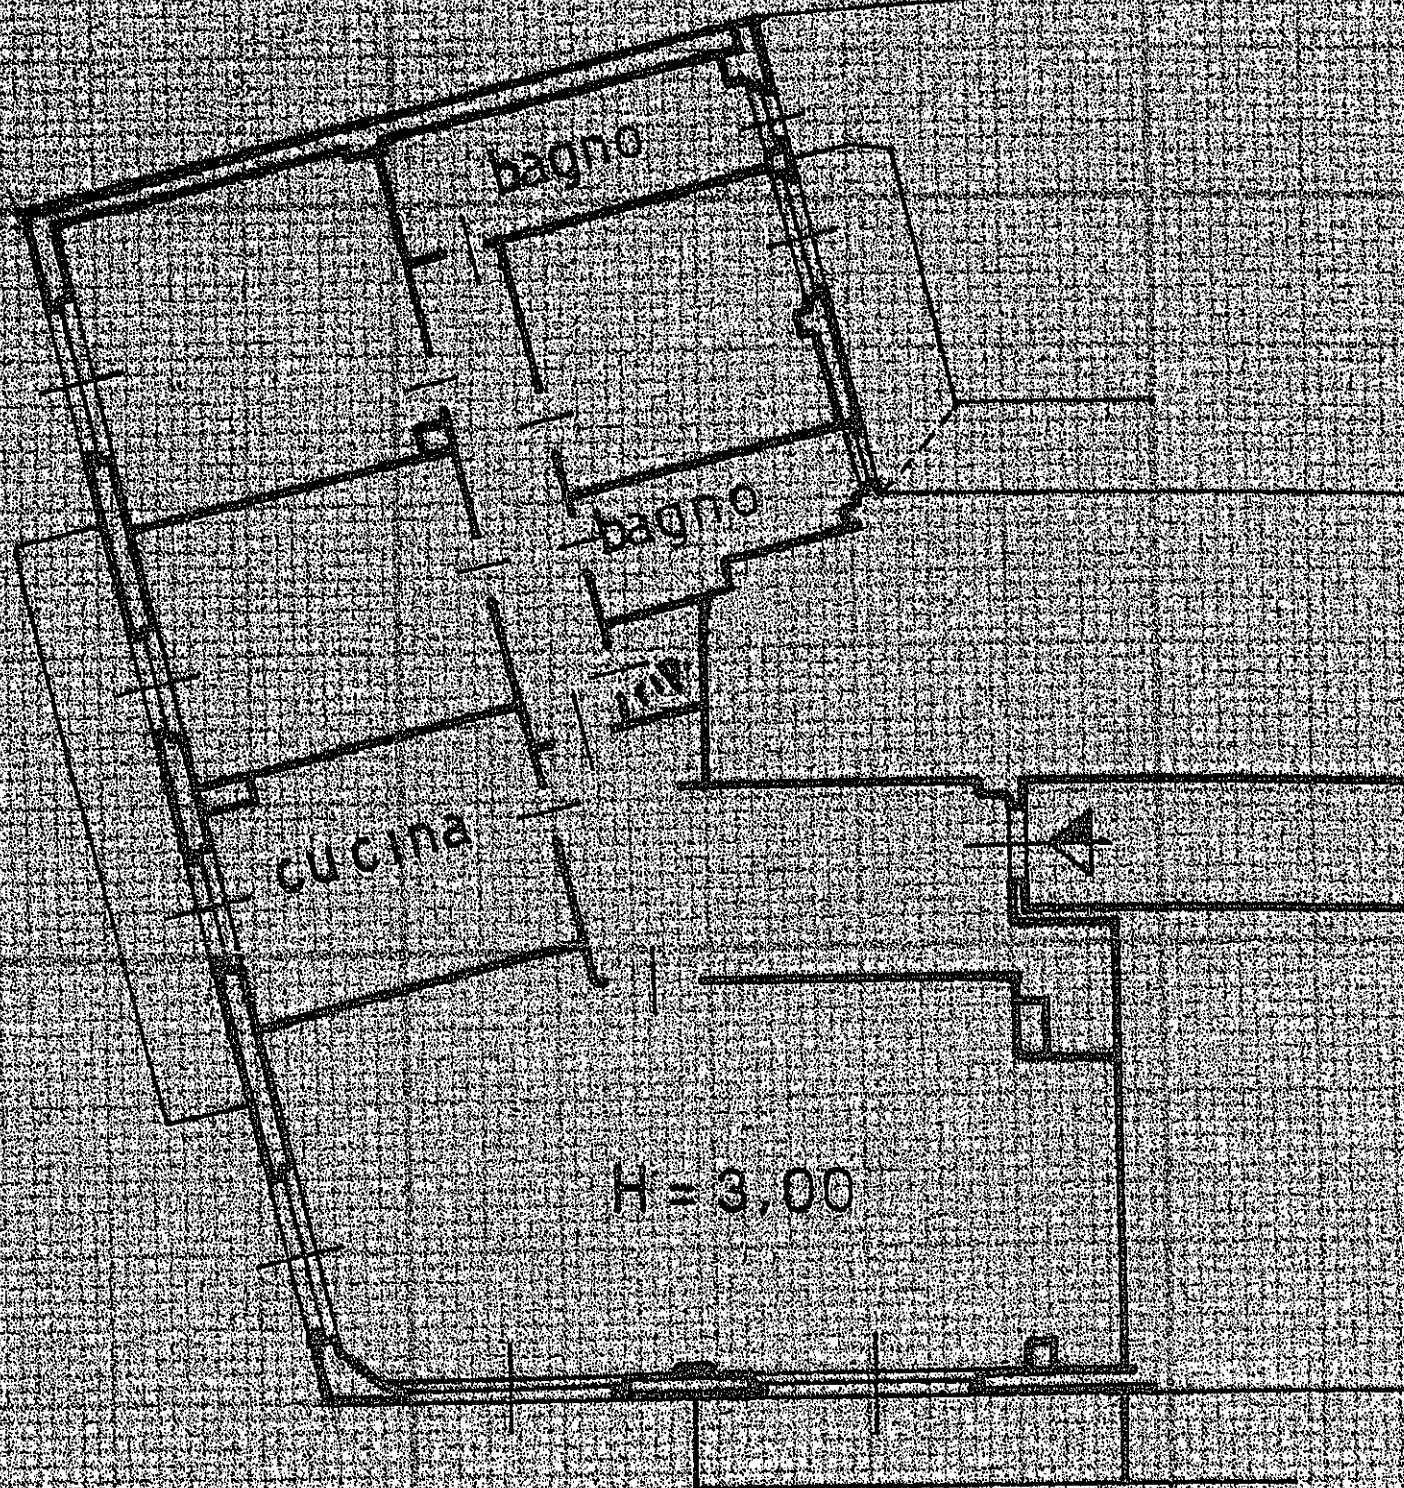

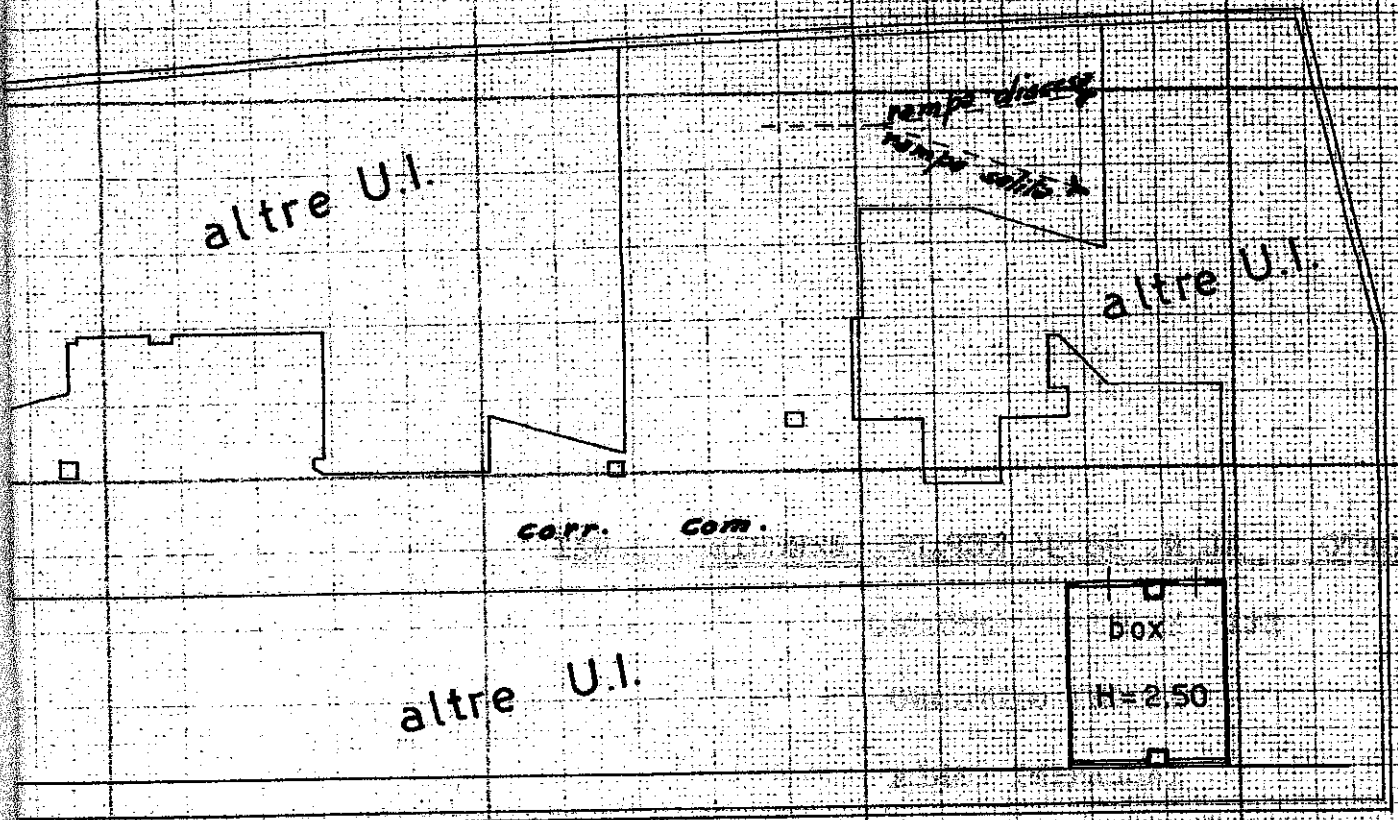

ESTRATTO MAPPA F.28

Sc. 1:1000

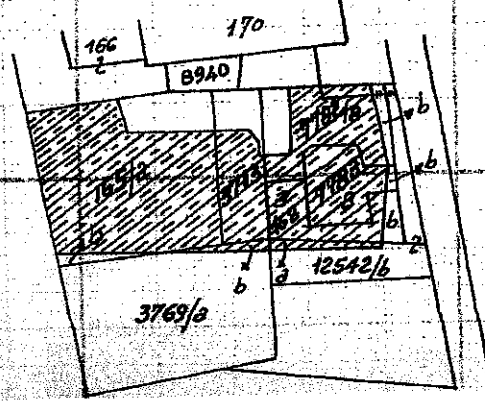


ORIENTA

NUO


Planimetria dell'impo
Ditta *IMMOB. M*
Allegata alla dichiara

Piano Secondo

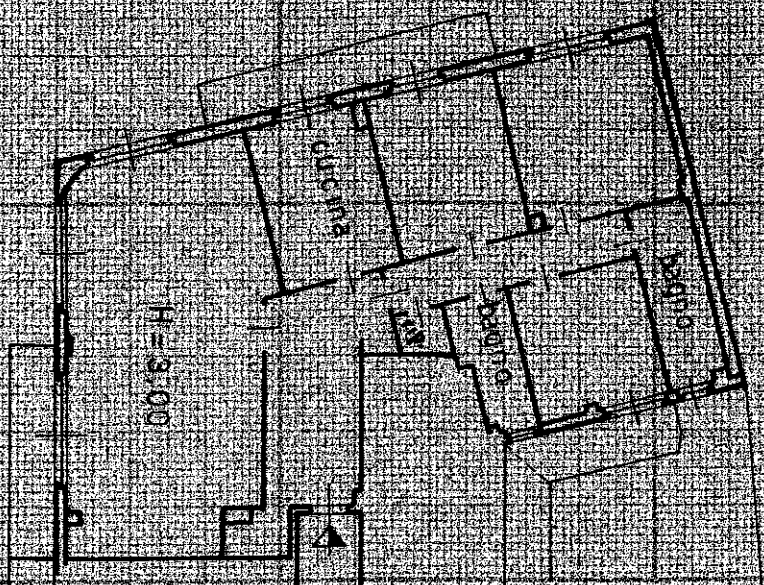

altre U.I.

Piano Sot

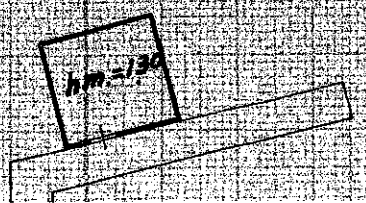

SPAZIO RI

DATA
PROY. No

ISTITUTO POLITECNICO DELLO STATO